

46,1 kvm

Ligger på våning 1, 2, 3 och 4

Lgh 3-1002, uteplats 9,7 kvm & balkong 9,4 kvm

Lgh 3-1102, balkong 6,5 kvm & 10,2 kvm


Lgh 3-1202, balkong 6,5 kvm & 10,2 kvm

Lgh 3-1302, balkong 6,5 kvm & 10,2 kvm

Lgh 3-1402, balkong 6,5 kvm & 10,2 kvm

2 rum & kök – lägenhetstyp 12

Tvårumslägenhet på våning 1–4 med två balkonger, den ena mot gården med utgång från sovrummet och den andra mot gatan med utgång från vardagsrummet. Hall, kök och vardagsrum i öppen planlösning.

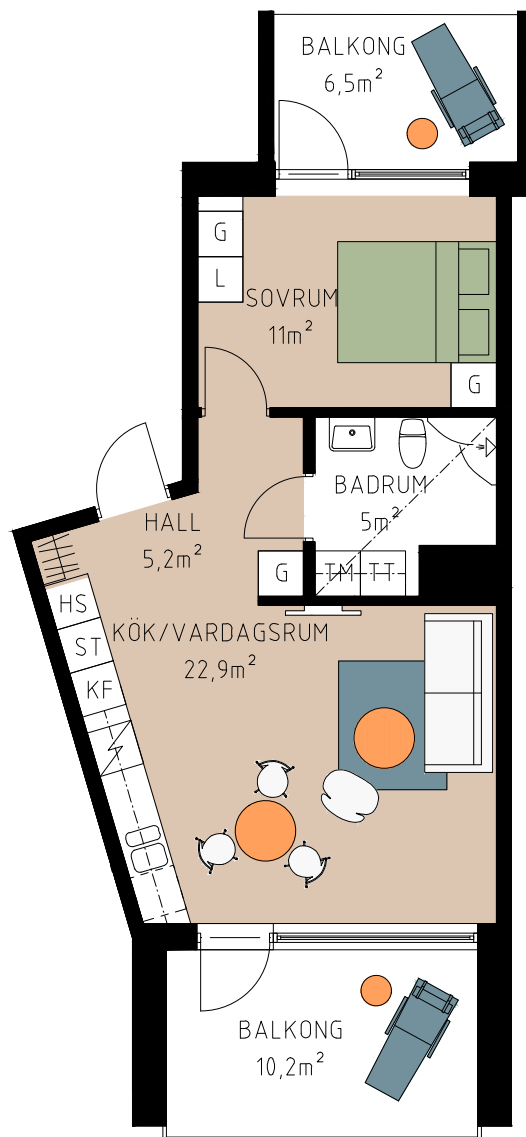


Teckenförklaring:

L	Linneskåp	☒	Induktionshäll och ugn
G	Garderob	MU	Microvågsugn i överskåp
ST	Städsåp	DM	Diskmaskin
HS	Högsåp	TM	Tvättmaskin
K	Kylskåp	TT	Torktumlare
F	Frysåp	KM	Kombimaskin
K/F	Kyl/frysåp	☞	Hatthylla
KLK	Klädkammare		
FRD	Förråd		



Planritning skala 1:100

Vi reserverar oss för ändringar i byggnadens och lägenheternas form och utförande.

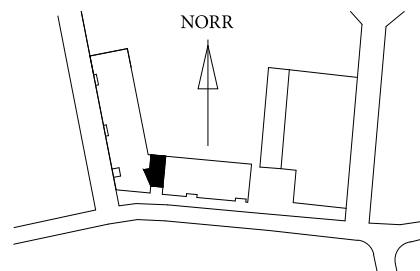

Våning 5
Våning 4
Våning 3
Våning 2
Våning 1
Entréväning
Källarväning

