

# 51,4 kvm

Ligger på våning 1, 2, 3 och 4

Lgh 3-1101, balkong 9,1 kvm


Lgh 3-1201, balkong 9,1 kvm

Lgh 3-1301, balkong 9,1 kvm

Lgh 3-1401, balkong 9,1 kvm

## 2 rum & kök – lägenhetstyp 13

Tvårumslägenhet på våning 1–4 med balkong i vinkel mot gården med utgång från sovrummet. Kök/vardagsrum i öppen planlösning.

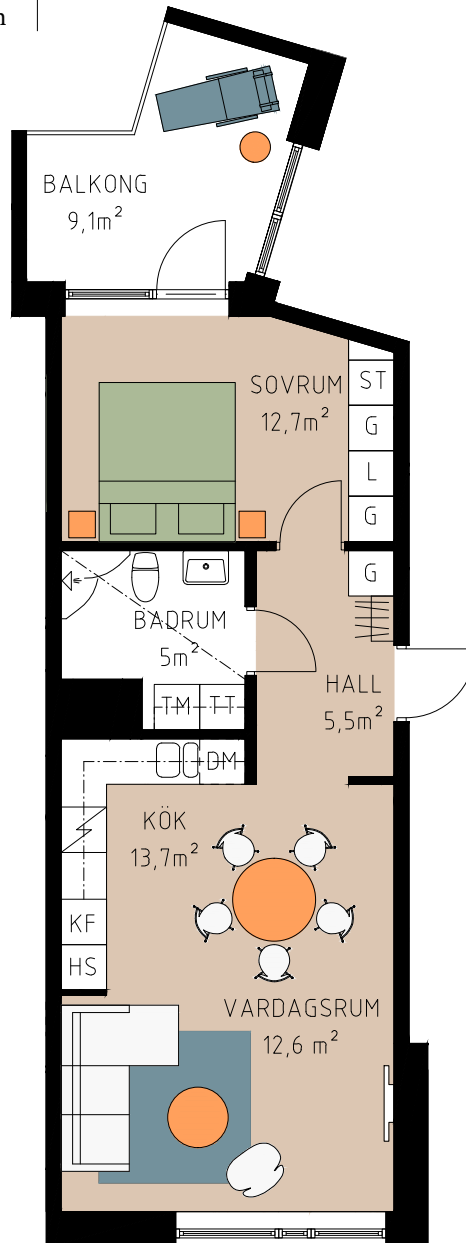


### Teckenförklaring:

L	Linneskåp	Induktionshäll och ugn	
G	Garderob	MU	Microvågsugn i överskåp
ST	Städsåp	DM	Diskmaskin
HS	Högsåp	TM	Tvättmaskin
K	Kylskåp	TT	Torktumlare
F	Frysåp	KM	Kombimaskin
K/F	Kyl/frysåp	≡	Hatthylla
KLK	Klädkammare		
FRD	Förråd		



Planritning skala 1:100

Vi reserverar oss för ändringar i byggnadens och lägenheternas form och utförande.

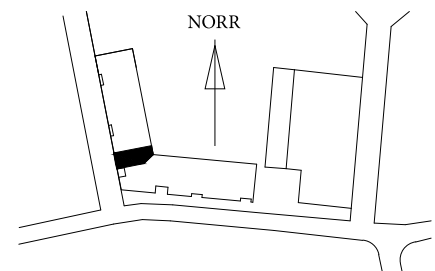

Våning 5  
Våning 4  
Våning 3  
Våning 2  
Våning 1  
Entréväning  
Källarväning

