

54,5 kvm

2 rum & kök – lägenhetstyp 14

Ligger på våning 1, 2, 3 och 4

Lgh 3-1103, balkong 7,1 kvm

Lgh 3-1203, balkong 7,1 kvm


Lgh 3-1203, balkong 7,1 kvm

Lgh 3-1303, balkong 7,1 kvm

Lgh 3-1403, balkong 7,1 kvm

Tvårumslägenhet på våning 1–4 med inbyggd balkong mot gatan.

Via balkongen når man även sitt lägenhetsförråd. Stort sovrum med dörrar till både hallen och vardagsrummet och kök/vardagsrum med öppen planlösning i spännande vinkel.

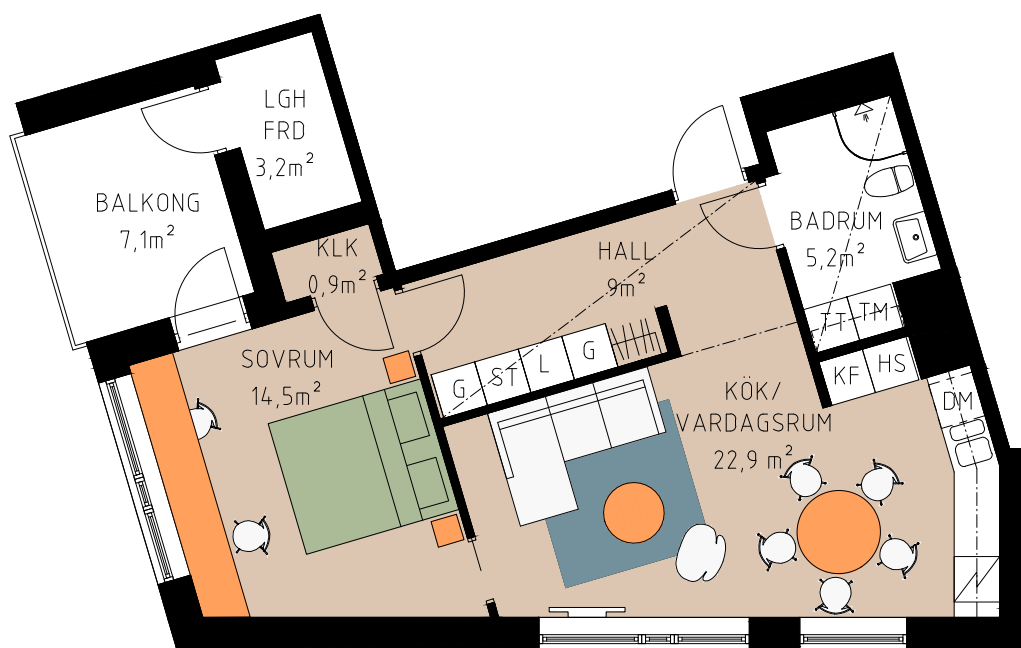


Teckenförklaring:

L	Linneskåp	Induktionshäll och ugn	
G	Garderob	MU	Microvågsugn i överskåp
ST	Städsåp	DM	Diskmaskin
HS	Högsåp	TM	Tvättmaskin
K	Kylskåp	TT	Torktumlare
F	Frysåp	KM	Kombimaskin
K/F	Kyl/frysåp	卐	Hatthylla
KLK	Klädkammare		
FRD	Förråd		



Planritning skala 1:100

Vi reserverar oss för ändringar i byggnadens och lägenheternas form och utförande.

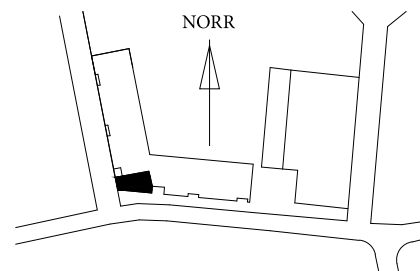

Våning 5
Våning 4
Våning 3
Våning 2
Våning 1
Entréväning
Källarväning

