



73,9 kvm

Ligger på entréplanet

Lgh 4-1001, uteplats 19,8 kvm

3 rum & kök – lägenhetstyp 17

Trerumslägenhet på entréplanet med uteplats mot gården med utgång från ett av de två sovrummen. Kök/vardagsrum/hall i öppen planlösning.

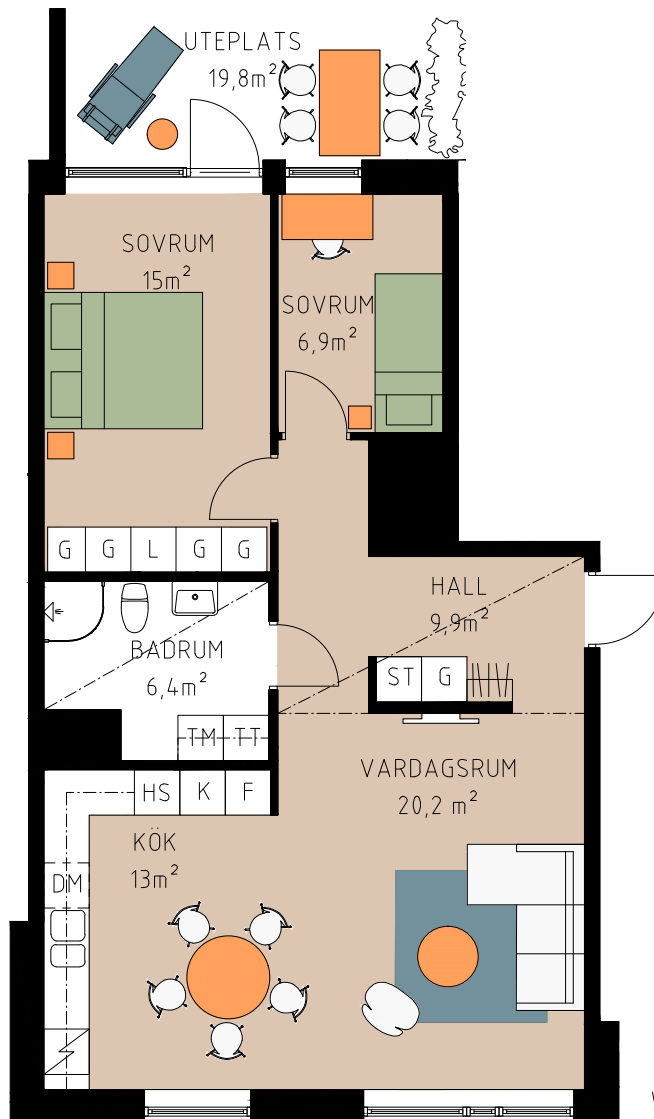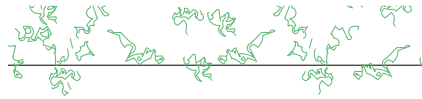


Teckenförklaring:

- L Linneskåp
- G Garderob
- ST Städskåp
- HS Högsåp
- K Kylskåp
- F Frysskåp
- K/F Kyl/frysskåp
- KLK Klädkammare
- FRD Förråd
- ⏏ Induktionshäll och ugn
- MU Microvågsugn i överskåp
- DM Diskmaskin
- TM Tvättmaskin
- TT Torktumlare
- KM Kombimaskin
- ≡ Hatthylla

0 5 m

Planritning skala 1:100

Vi reserverar oss för ändringar i byggnadens och lägenheternas form och utförande.

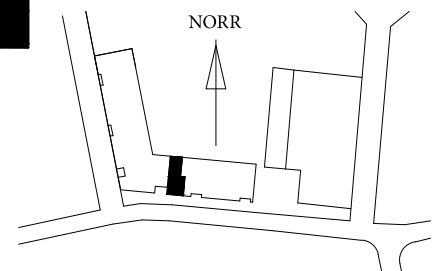

Våning 5
Våning 4
Våning 3
Våning 2
Våning 1
Entréväning
Källarväning

