



74,2 kvm

Ligger på entréplanet

Lgh 1-1002, uteplats 15,3 kvm

3 rum & kök – lägenhetstyp 2

Trerummare med uteplats mot gården. Lägenheten ligger på entréplanet och har kök/vardagsrum med öppen planlösning. Utgång till uteplatsen från ett av sovrummen.

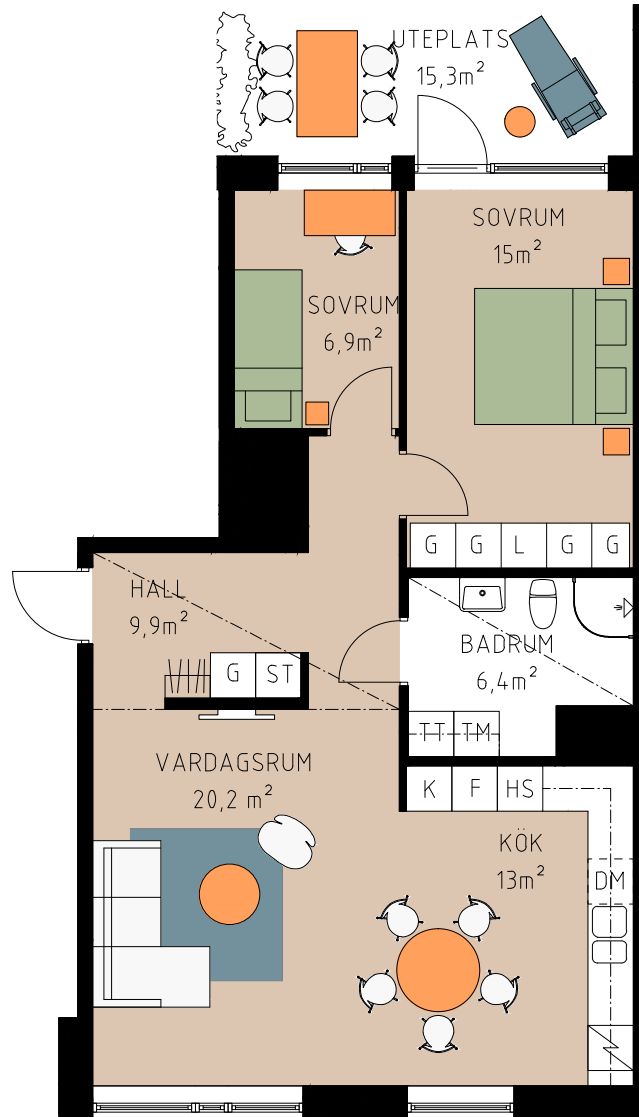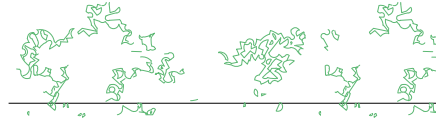


Teckenförklaring:

- L Linneskåp
- G Garderob
- ST Städskåp
- HS Högskap
- K Kylskåp
- F Frysskåp
- K/F Kyl/frysskåp
- KLK Klädkammare
- FRD Förråd
- ⏏ Induktionshäll och ugn
- MU Microvågsugn i överskåp
- DM Diskmaskin
- TM Tvättmaskin
- TT Torktumlare
- KM Kombimaskin
- H Hatthylla



Planritning skala 1:100

Vi reserverar oss för ändringar i byggnadens och lägenheternas form och utförande.

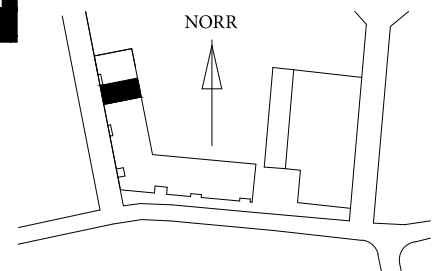

- Våning 5
- Våning 4
- Våning 3
- Våning 2
- Våning 1
- Entréväning
- Källarväning

