


# 61,0 kvm

Ligger på entréplanet

Lgh 5-1001, uteplats 17,3 kvm

## 2 rum & kök – lägenhetstyp 20

Tvårumslägenhet på entréplanet med uteplats mot gården som nås från sovrummet. Köket går att skärma av från vardagsrummet med platsbesparande skjuddörrar.

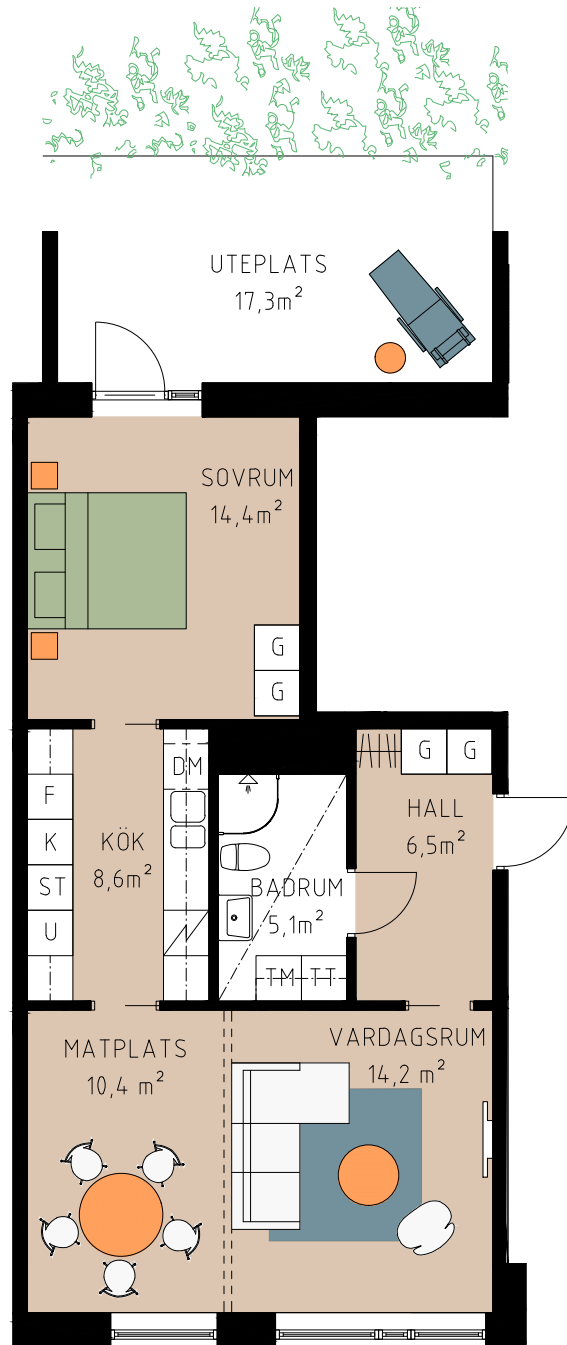


### Teckenförklaring:

- L Linneskåp
- G Garderob
- ST Städskåp
- HS Högsåp
- K Kylskåp
- F Frysskåp
- K/F Kyl/frysskåp
- KLK Klädkammare
- FRD Förråd
- ⏏ Induktionshäll och ugn
- MU Microvågsugn i överskåp
- DM Diskmaskin
- TM Tvättmaskin
- TT Torktumlare
- KM Kombimaskin
- ☂ Hatthylla

0 5 m

Planritning skala 1:100

Vi reserverar oss för ändringar i byggnadens och lägenheternas form och utförande.

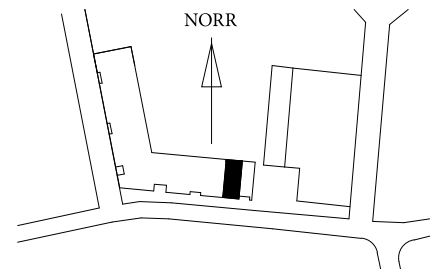

Våning 5  
Våning 4  
Våning 3  
Våning 2  
Våning 1  
Entréväning  
Källarväning

