

# 35,0 kvm


Ligger på våning 1 och 2

Lgh 5-1102, balkong 1,8 kvm

Lgh 5-1202, balkong 1,8 kvm

## 1 rum & kök – lägenhetstyp 22

Enrumslägenhet på våning 1 och 2 med balkong mot gatan. Köket går att skärma av från vardagsrummet med platsbesparande skjutsdörrar

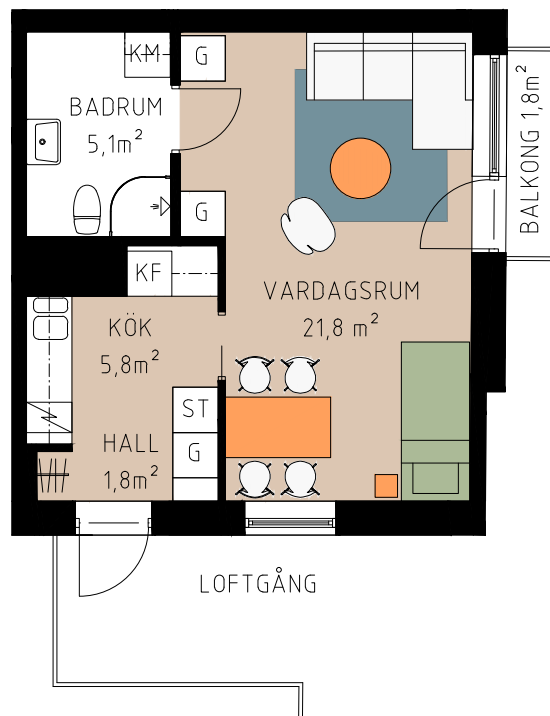


### Teckenförklaring:

L	Linneskåp	Induktionshäll och ugn	
G	Garderob	MU	Microvågsugn i överskåp
ST	Städsåp	DM	Diskmaskin
HS	Högsåp	TM	Tvättmaskin
K	Kylskåp	TT	Torktumlare
F	Frysåp	KM	Kombimaskin
K/F	Kyl/frysåp	⚡	Hatthylla
KLK	Klädkammare		
FRD	Förråd		



Planritning skala 1:100

Vi reserverar oss för ändringar i byggnadens och lägenheternas form och utförande.

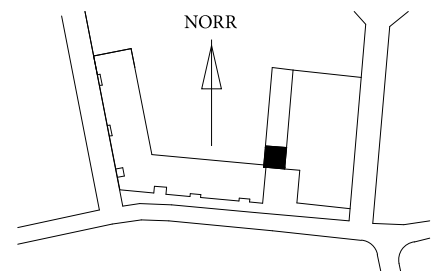

Våning 5  
Våning 4  
Våning 3  
Våning 2  
Våning 1  
Entréväning  
Källarväning

