

77,4 kvm


Ligger på våning 3 och 4

Lgh 5-1302, balkong 14,5 kvm & 12 kvm

Lgh 5-1402, balkong 14,5 kvm & 12 kvm

3 rum & kök – lägenhetstyp 24

Trerumslägenhet på våning 3 och 4 med två balkonger, en mot gården som nås från köket och en mot gatan som nås från vardagsrummet.

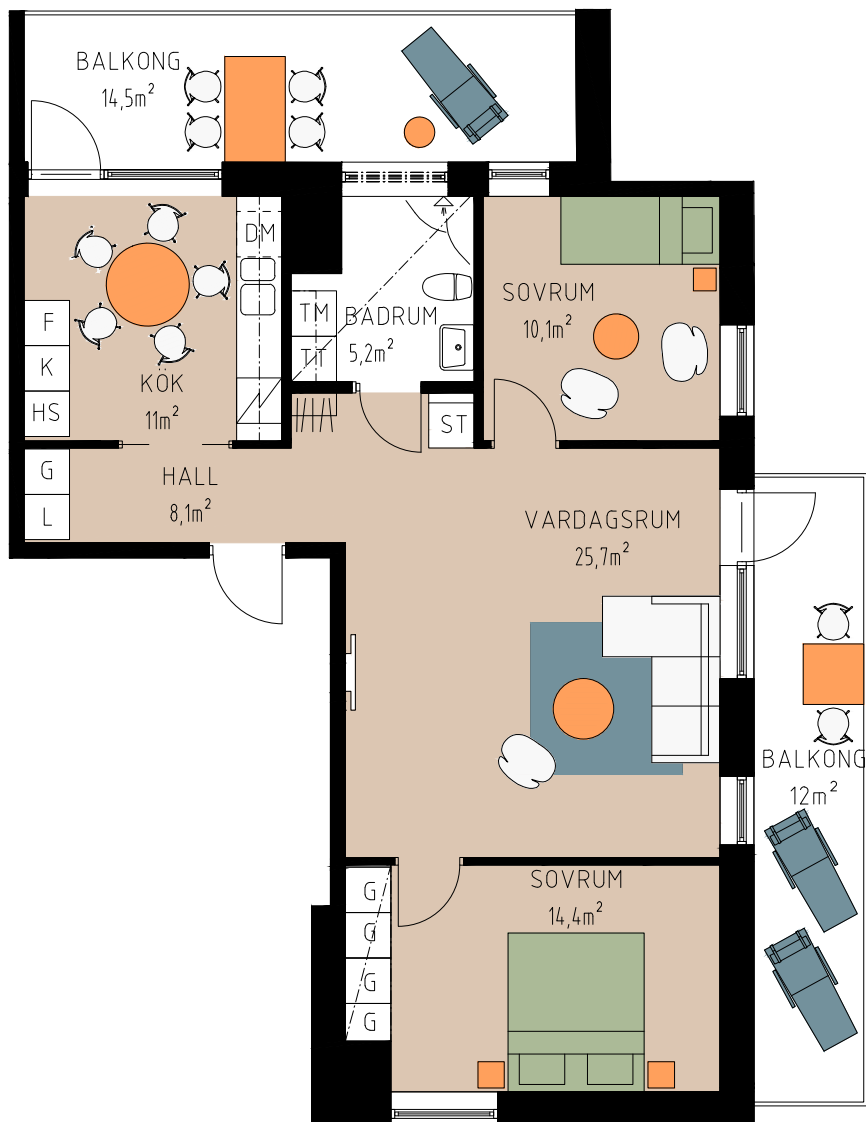


Teckenförklaring:

L	Linneskåp	Induktionshäll och ugn	
G	Garderob	MU	Microvågsugn i överskåp
ST	Städsåp	DM	Diskmaskin
HS	Högsåp	TM	Tvättmaskin
K	Kylskåp	TT	Torktumlare
F	Frysåp	KM	Kombimaskin
K/F	Kyl/frysåp	☞	Hatthylla
KLK	Klädkammare		
FRD	Förråd		



Planritning skala 1:100

Vi reserverar oss för ändringar i byggnadens och lägenheternas form och utförande.

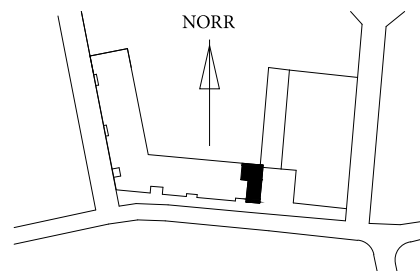

Våning 5
Våning 4
Våning 3
Våning 2
Våning 1
Entréväning
Källarväning

