


75,6 kvm

Ligger på entréplanet

Lgh 6-1002, uteplats 12,9 kvm

3 rum & kök – lägenhetstyp 28

Trerumslägenhet på entréplanet med uteplats mot gården, med utgång till uteplatsen från det stora vardagsrummet. Köket ligger i anslutning till vardagsrummet.

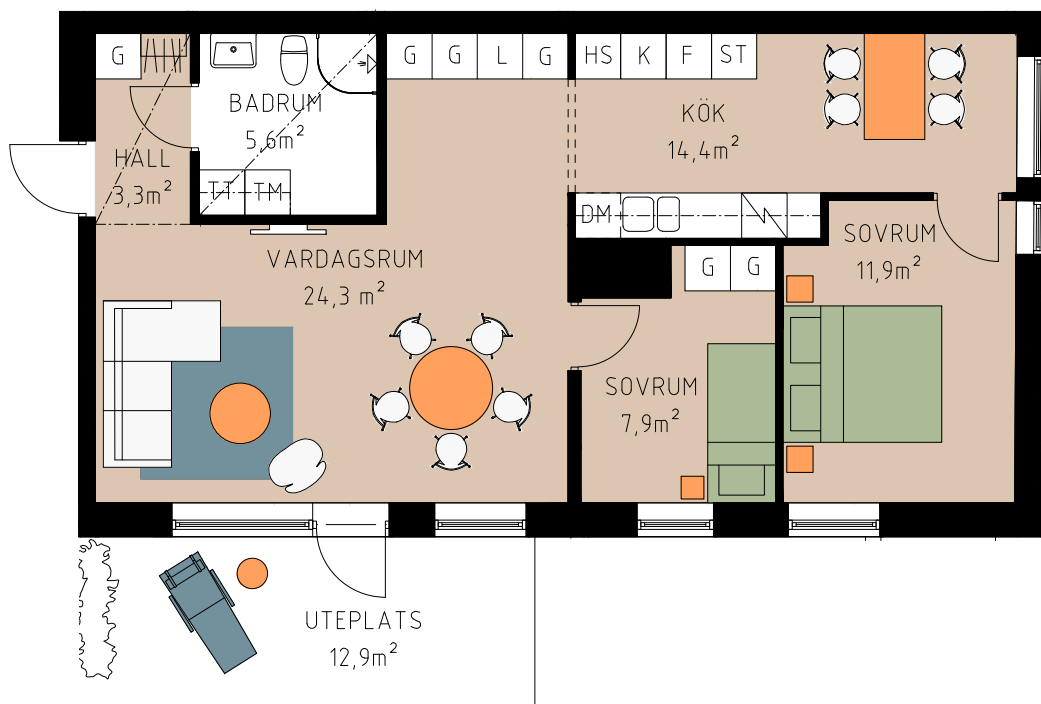


Teckenförklaring:

L	Linneskåp	Induktionshäll och ugn	
G	Garderob	MU	Microvågsugn i överskåp
ST	Städsåp	DM	Diskmaskin
HS	Högsåp	TM	Tvättmaskin
K	Kylåp	TT	Torktumlare
F	Frysåp	KM	Kombimaskin
K/F	Kyl/frysåp	☞	Hatthylla
KLK	Klädkammare		
FRD	Förråd		



Planritning skala 1:100

Vi reserverar oss för ändringar i byggnadens och lägenheternas form och utförande.

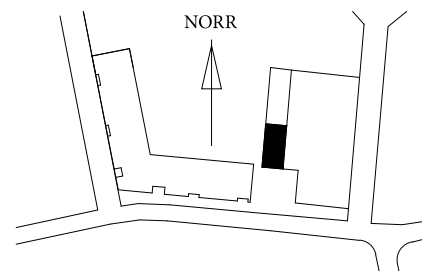

Våning 5
Våning 4
Våning 3
Våning 2
Våning 1
Entréväning
Källarväning

