

# 88,7 kvm

Ligger på våning 1, 2, 3 och 4

Lgh 6-1101, balkong 14,8 kvm


Lgh 6-1201, balkong 14,8 kvm

Lgh 6-1301, balkong 14,8 kvm

Lgh 6-1401, balkong 14,8 kvm

## 4 rum & kök – lägenhetstyp 29

Fyrarumslägenhet på våning 1–4 med balkong mot gården som nås från vardagsrummet. Kök/vardagsrum med öppen planlösning.

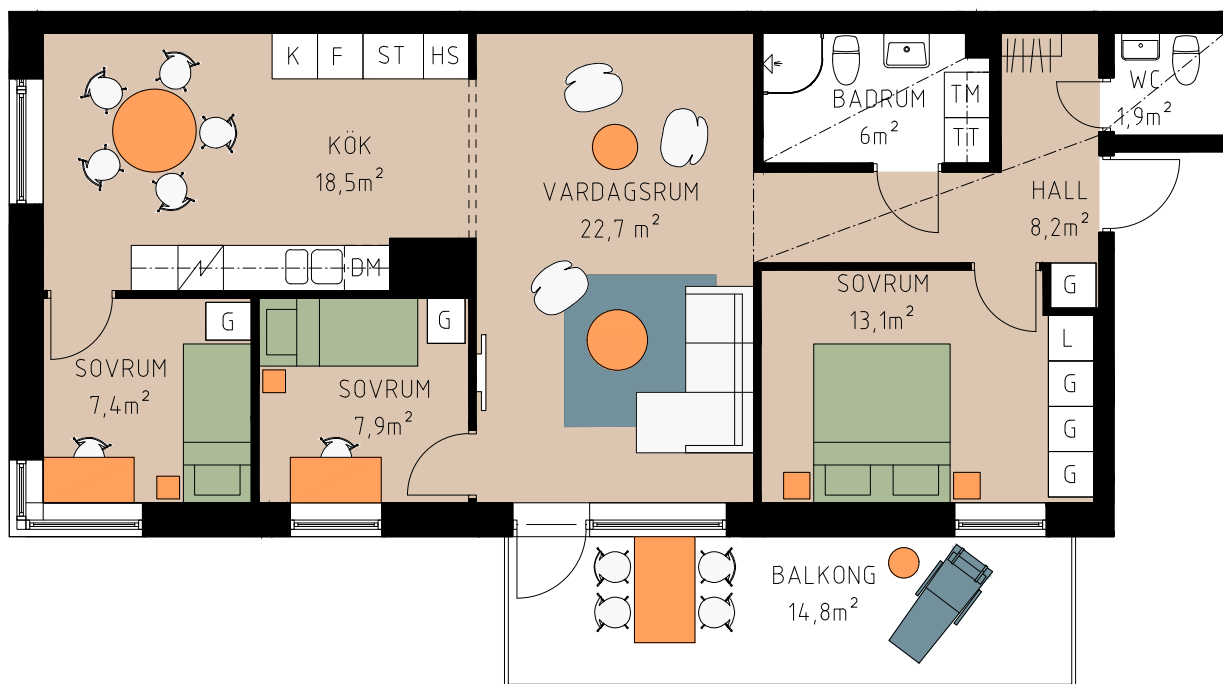


### Teckenförklaring:

L	Linneskåp	Induktionshäll och ugn	
G	Garderob	MU	Microvågsugn i överskåp
ST	Städsåp	DM	Diskmaskin
HS	Högsåp	TM	Tvättmaskin
K	Kylskåp	TT	Torktumlare
F	Frysåp	KM	Kombimaskin
K/F	Kyl/frysåp	☐	Hatthylla
KLK	Klädkammare		
FRD	Förråd		



Planritning skala 1:100

Vi reserverar oss för ändringar i byggnadens och lägenheternas form och utförande.

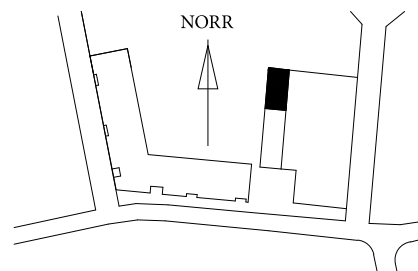

Våning 5  
Våning 4  
Våning 3  
Våning 2  
Våning 1  
Entréväning  
Källarväning

