


# 35,0 kvm

Ligger på våning 1, 2, 3 och 4

Lgh 1-1102, balkong 6,8 kvm  
Lgh 1-1202, balkong 11,4 kvm  
Lgh 1-1302, balkong 6,8 kvm  
Lgh 1-1402, balkong 6,8 kvm

## 1 rum & kök – lägenhetstyp 3

Enrumslägenhet på våning 1–4 med balkong mot gården. Öppen planlösning mellan kök och vardagsrum och en rymlig sovalkov på nästan 7 kvm.

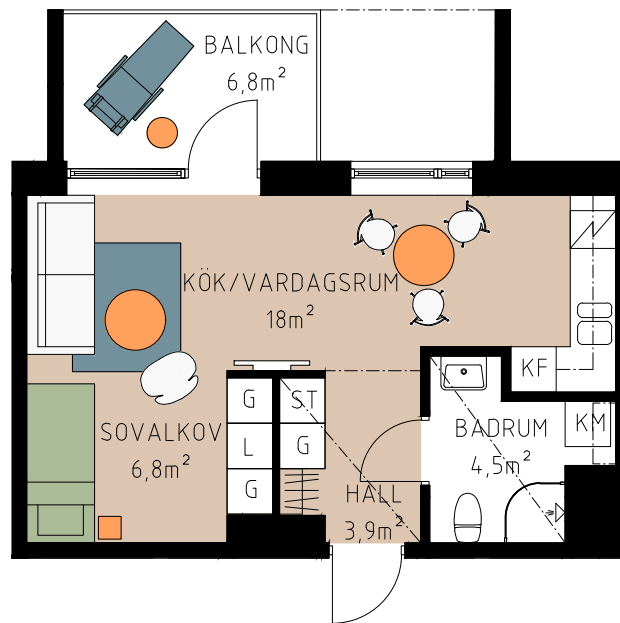


### Teckenförklaring:

L	Linneskåp	Induktionshäll och ugn	
G	Garderob	MU	Microvågsugn i överskåp
ST	Städsåp	DM	Diskmaskin
HS	Högsåp	TM	Tvättmaskin
K	Kylskåp	TT	Torktumlare
F	Frysåp	KM	Kombimaskin
K/F	Kyl/frysåp	≡	Hatthylla
KLK	Klädkammare		
FRD	Förråd		



Planritning skala 1:100

Vi reserverar oss för ändringar i byggnadens och lägenheternas form och utförande.

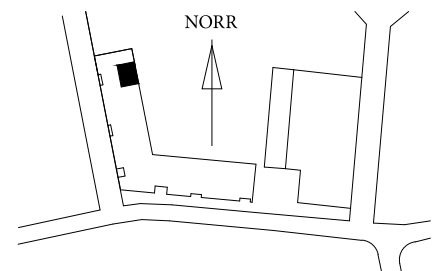

Våning 5  
Våning 4  
Våning 3  
Våning 2  
Våning 1  
Entréväning  
Källarväning

