

51,1 kvm

Ligger på våning 1 och 2


Lgh 6-1102, balkong 14,2 kvm

Lgh 6-1202, balkong 14,2 kvm

2 rum & kök – lägenhetstyp 30

Tvårumslägenhet på våning 1 och 2 med balkong mot gården.

Kök/vardagsrum i öppen planlösning.

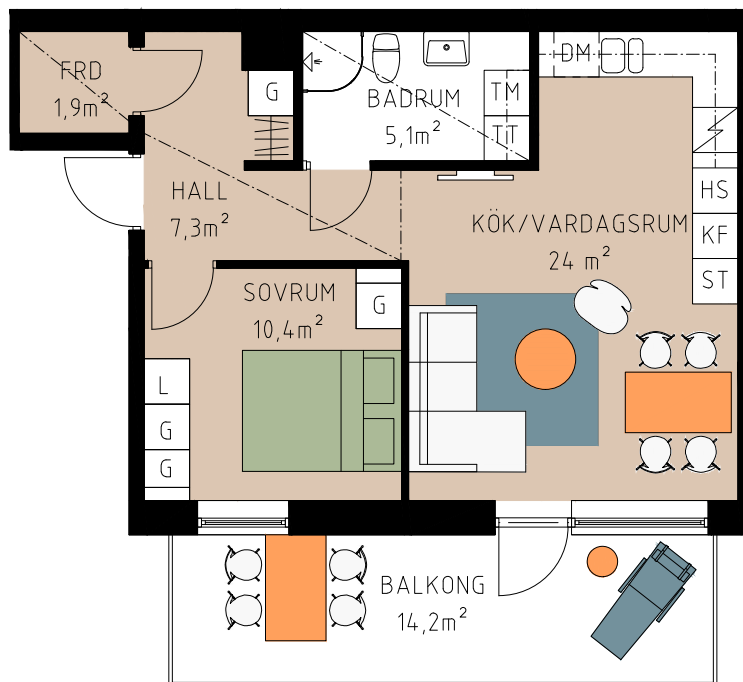


Teckenförklaring:

L	Linneskåp	Induktionshäll och ugn	
G	Garderob	MU	Microvågsugn i överskåp
ST	Städskåp	DM	Diskmaskin
HS	Högskåp	TM	Tvättmaskin
K	Kylskåp	TT	Torktumlare
F	Frysskåp	KM	Kombimaskin
K/F	Kyl/frysskåp	卍	Hatthylla
KLK	Klädkammare		
FRD	Förråd		



Planritning skala 1:100

Vi reserverar oss för ändringar i byggnadens och lägenheternas form och utförande.

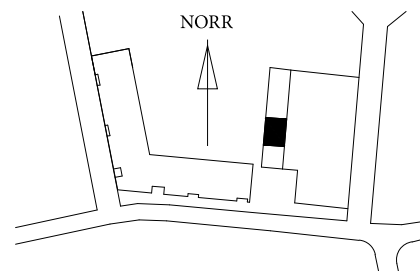

Våning 5
Våning 4
Våning 3
Våning 2
Våning 1
Entréväning
Källarväning

