


74,2 kvm

Ligger på våning 1, 2, 3 och 4

Lgh 1-1103, balkong 10,3 kvm & 8,8 kvm
Lgh 1-1203, balkong 13,8 kvm & 8,8 kvm
Lgh 1-1303, balkong 10,3 kvm & 8,8 kvm
Lgh 1-1403, balkong 10,3 kvm & 8,8 kvm

3 rum & kök – lägenhetstyp 4

Trerumslägenhet på våning 1–4 med två balkonger, en mot gården som nås via ett av de två sovrummen och en mot gatan som nås via vardagsrummet. Kök/vardagsrum i öppen planlösning med hallen.

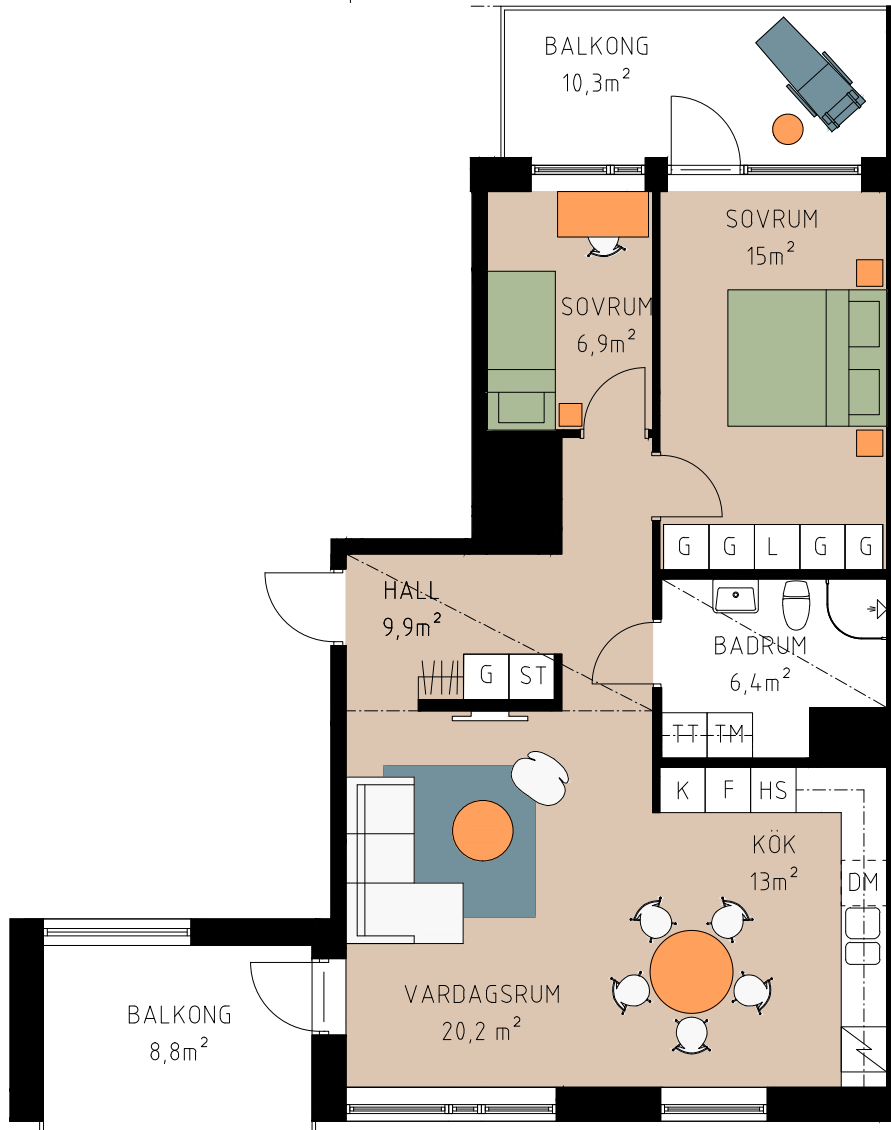


Teckenförklaring:

L	Linneskåp	Induktionshäll och ugn	
G	Garderob	MU	Microvågsugn i överskåp
ST	Städskåp	DM	Diskmaskin
HS	Högsåp	TM	Tvättmaskin
K	Kylskåp	TT	Torktumlare
F	Frysåp	KM	Kombimaskin
K/F	Kyl/frysåp	≡	Hatthylla
KLK	Klädkammare		
FRD	Förråd		



Planritning skala 1:100

Vi reserverar oss för ändringar i byggnadens och lägenheternas form och utförande.

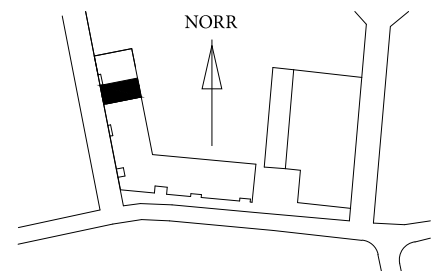

Våning 5
Våning 4
Våning 3
Våning 2
Våning 1
Entréväning
Källarväning

