

75,1 kvm

Ligger på entréplanet



Lgh 2-1002, uteplats 20,7 kvm

Lgh 4-1002, uteplats 15,9 kvm

3 rum & kök – lägenhetstyp 7

Trerumslägenhet på entréplanet med uteplats mot gården med utgång till uteplatsen från ett av de två sovrummen.

Kök/vardagsrum med öppen planlösning.

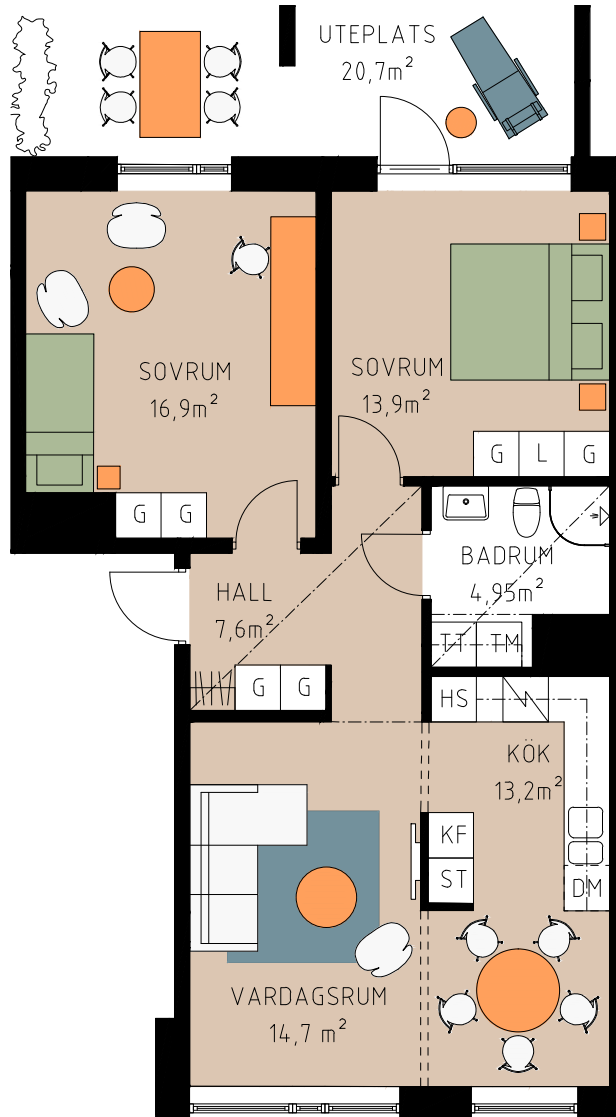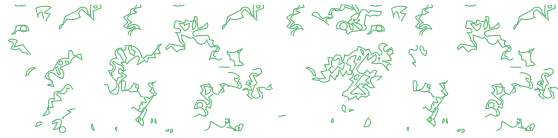


Teckenförklaring:

- L Linneskåp
- G Garderob
- ST Städskåp
- HS Högsåp
- K Kylskåp
- F Frysskåp
- K/F Kyl/frysskåp
- KLK Klädkammare
- FRD Förråd
- Induktionshäll och ugn
- MU Microvågsugn i överskåp
- DM Diskmaskin
- TM Tvättmaskin
- TT Torktumlare
- KM Kombimaskin
- ☞ Hatthylla

0 5 m

Planritning skala 1:100

Vi reserverar oss för ändringar i byggnadens och lägenheternas form och utförande.

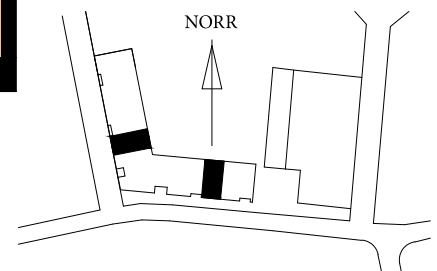

Våning 5
Våning 4
Våning 3
Våning 2
Våning 1
Entréväning
Källarväning

