


121,4 kvm

Ligger på vindsplanet
Lgh 4-1501, terrass 38,5 kvm

4 rum & kök – lägenhetstyp 19

Fyrarumslägenhet på vindsplanet med stor takterrass mot gatan, som nås via två av sovrummen och vardagsrummet. Möjlighet till braskamin i vardagsrummet (tillval) och generösa förvaringsutrymmen med både klädkammare och kapprum i hallen. Kök/vardagsrum med öppen planlösning.

Rumshöjd 1,9 m

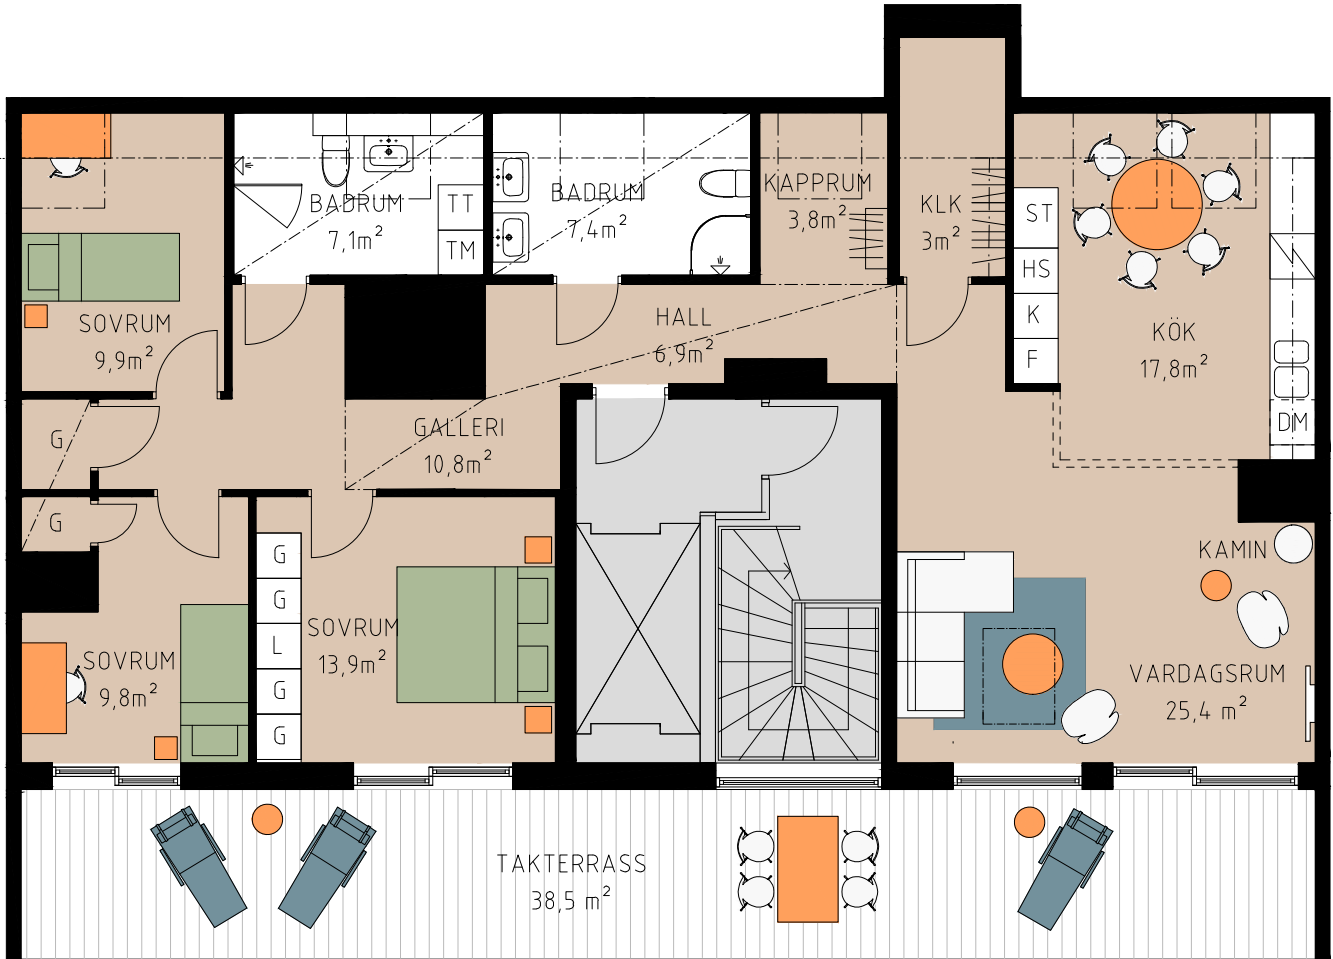


Teckenförklaring:

L	Linneskåp	Induktionshäll och ugn	
G	Garderob	MU	Microvågsugn i överskåp
ST	Städsåp	DM	Diskmaskin
HS	Högsåp	TM	Tvättmaskin
K	Kylskåp	TT	Torktumlare
F	Fryssåp	KM	Kombimaskin
K/F	Kyl/fryssåp	☞	Hatthylla
KLK	Klädkammare		
FRD	Förråd		



Planritning skala 1:100

Vi reserverar oss för ändringar i byggnadens och lägenheternas form och utförande.

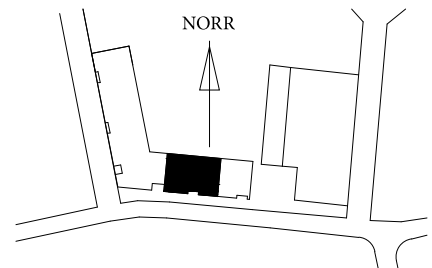

Våning 5
Våning 4
Våning 3
Våning 2
Våning 1
Entréväning
Källarväning

